


PLANIMETRIA GENERALE




PROSPETTO SUD

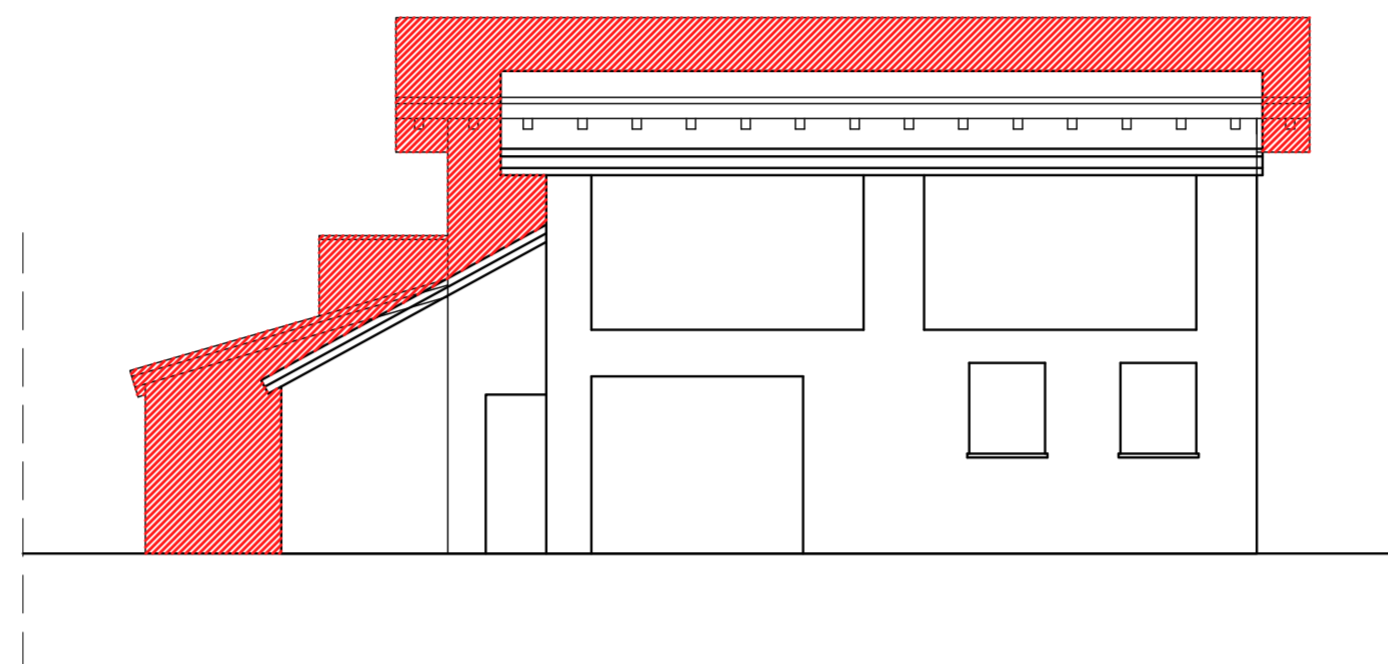


NUOVA COSTRUZIONE  
 DEMOLIZIONE


PIANTA PIANO TERRA

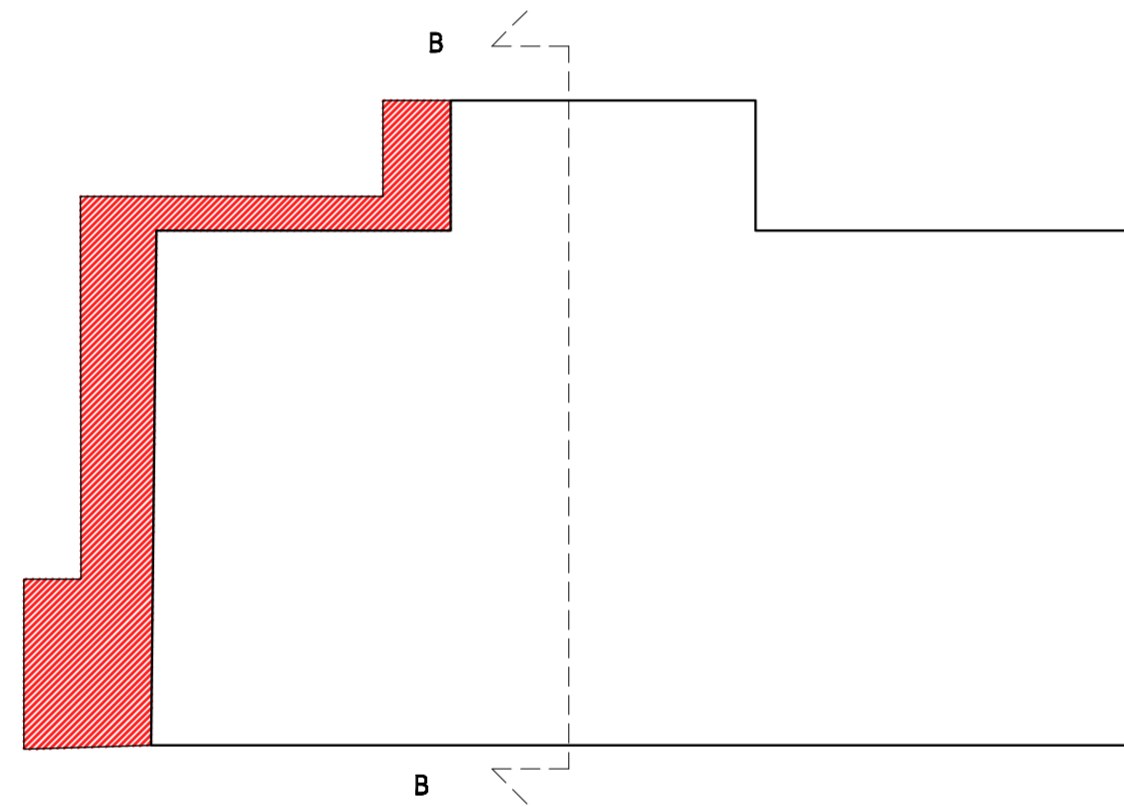


SEZIONE B-B

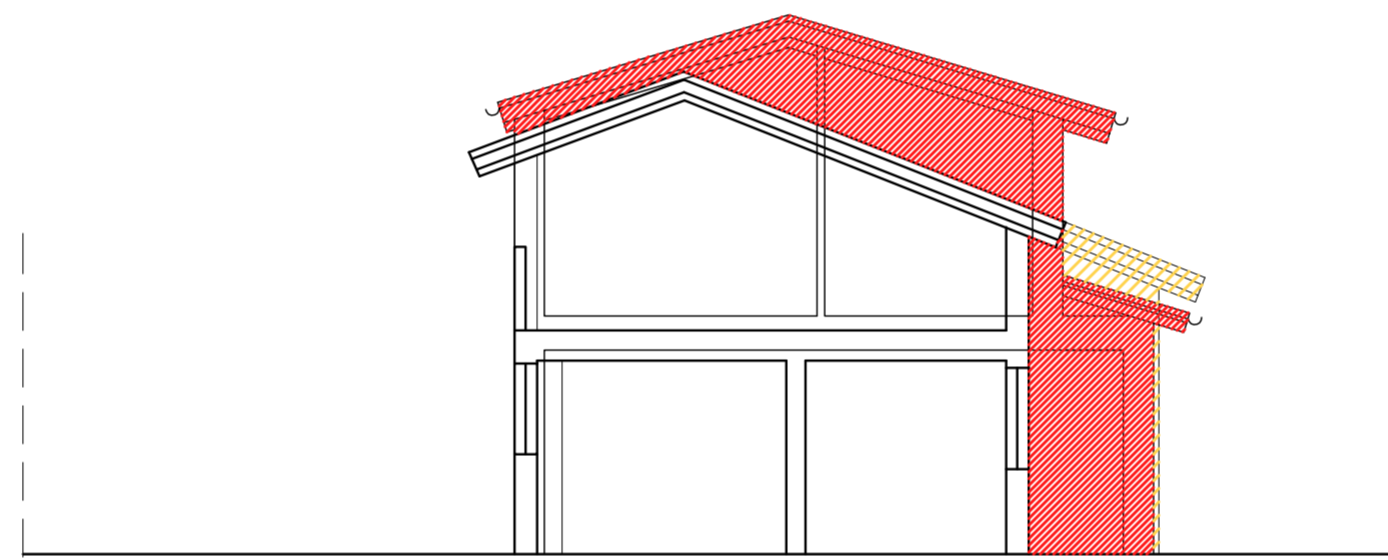

PIANTA PIANO PRIMO

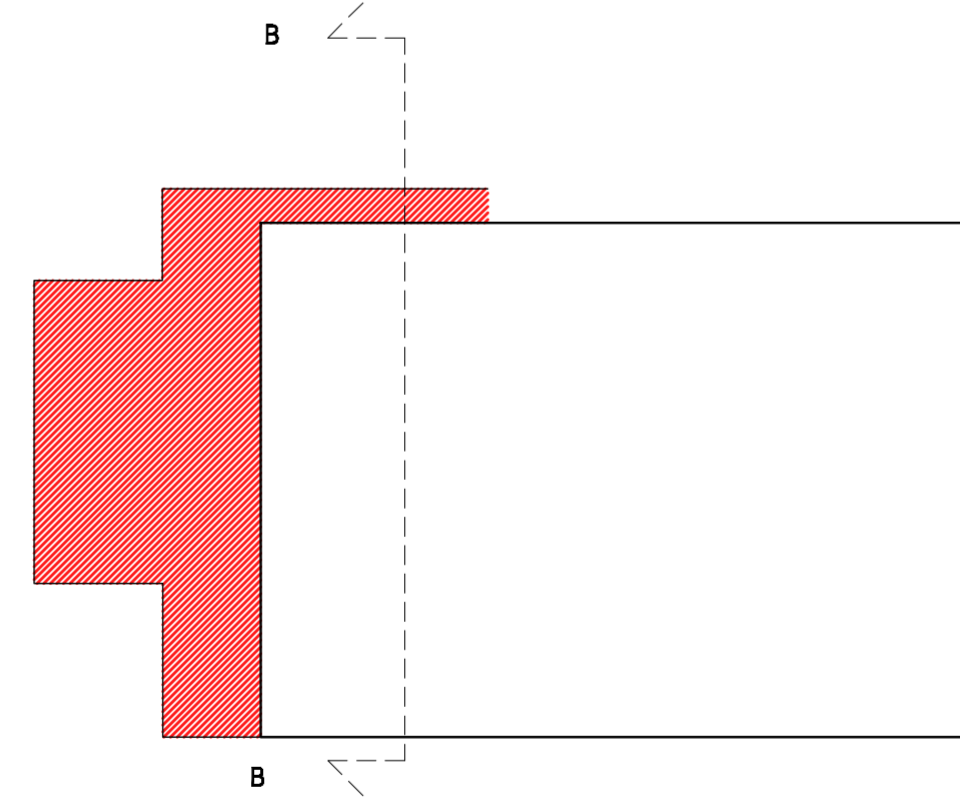

PROSPETTO EST VERSO VIA GLORIA

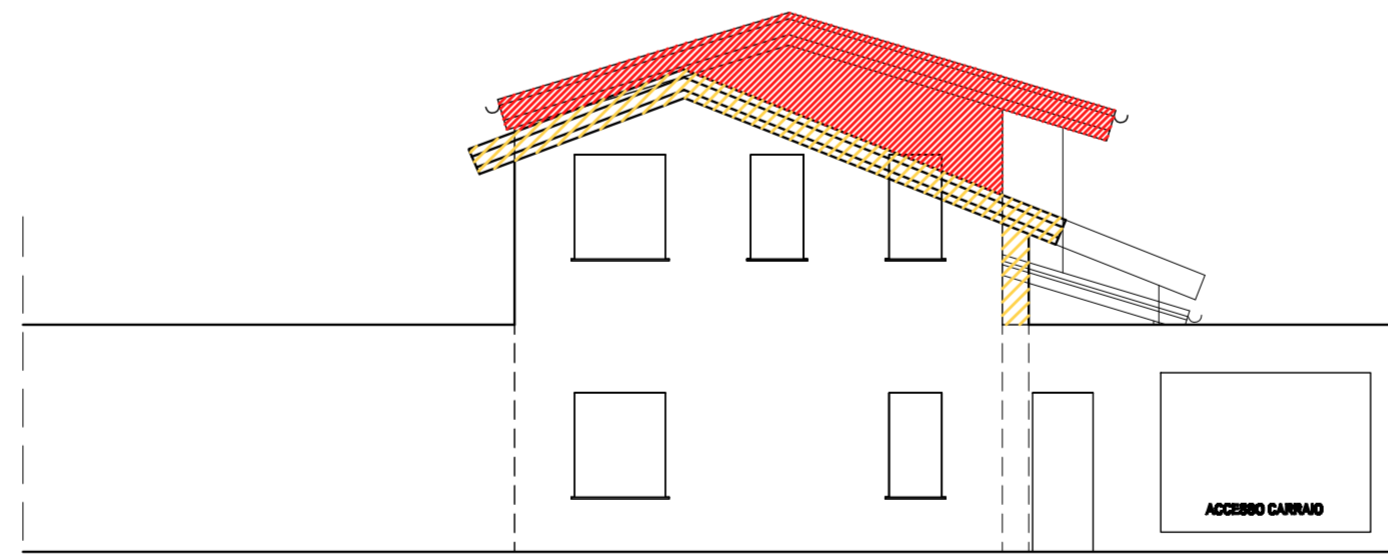

TIPOLOGIA INTERVENTO:

PIANO DI RECUPERO  
L. 457/1978, DPR 380/2001 L.R. 12/2005 esm

OGGETTO

**STATO DI PROGETTO  
PIANTE - PROSPETTI - SEZIONI**

UBICAZIONE:

Regione LOMBARDIA  
Provincia CREMONA  
Comune ANNICCO  
Via GLORIA n. 10

ALLEGATO N°

**2**

DATA:

APRILE 2014

COMPETENTE:

Sig. FORNASARI MATTEO  
C.F. FRNMTT84M18D150J  
Annicco (CR) - via Gloria n. 10

SCALA - 1:100

PROGETTO ARCHITETTONICO:

DR. ING. MARCO NOLLI  
Via Mantova 137/a  
26100 CREMONA  
P.I. 01161860190  
Tel. 0372/900020

CONSULENZA TECNICA - GRAFICA E DESIGN

DR. in ARCH. STEFANO CRESTONI  
via Anzani 5 26100 Cremona P.I. 01161860190 Tel.cell. 3496142394 e-mail: stefanocrestoni@yahoo.it

AGGIORNAMENTI

\_\_\_\_\_  
\_\_\_\_\_  
\_\_\_\_\_

NOTE

\_\_\_\_\_  
\_\_\_\_\_  
\_\_\_\_\_