

TIPOLOGIA INTERVENTO:

PIANO DI RECUPERO
L. 457/1978 , DPR 380/2001 L.R. 12/2005 esm

OGGETTO

INQUADRAMENTO LOTTO

UBICAZIONE:

Regione **LOMBARDIA**
Provincia **CREMONA**
Comune **ANNICCO**
Via **GLORIA n. 10**

ALLEGATO N°

1

DATA:

APRILE 2014

PROGETTO ARCHITETTONICO:

DR. ING. MARCO NOLLI

Via Mantova 137/a
26100 CREMONA
P.I. 01161860190
Tel. 0372/800020

COMMITTENTI:

Sig. FORNASARI MATTEO

C.F. FRNMTT84M18D150J
Annicco (CR) - via Gloria n. 10



CONSULEZA TECNICA - GRAFICA E DESIGN


DR. in ARCH. STEFANO CRESTONI

via Amati 5 26100 Cremona P.I. 01161860190 Tel.cell. 3496142394 e-mail: stefanocrestoni@yahoo.it

AGGIORNAMENTI

NOTE

INQUADRAMENTO LOTTO

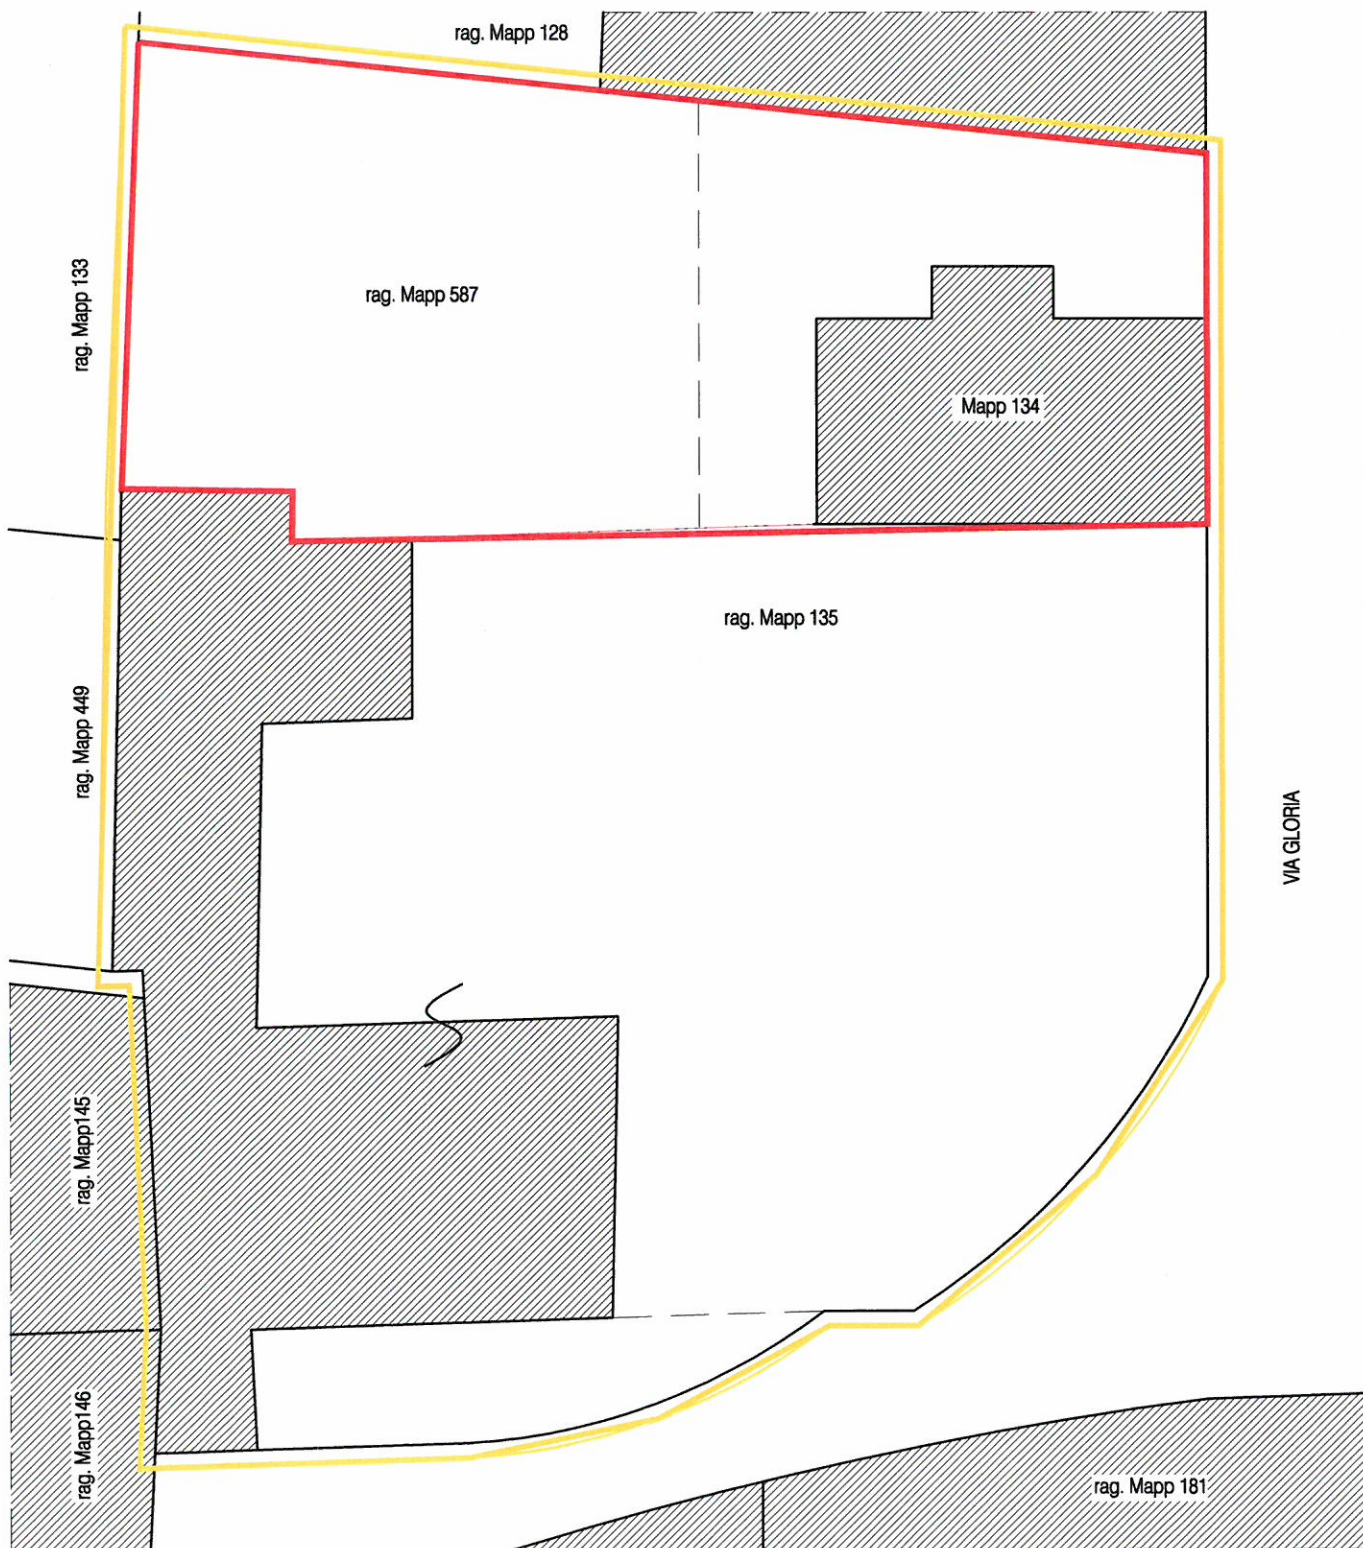

- Lotto stralciato dal mapp. 135 oggetto della lottizzazione (lotti 587 e 134)
- Intero lotto di proprietà

SCALA 1 : 250