



PROSPETTO -A-

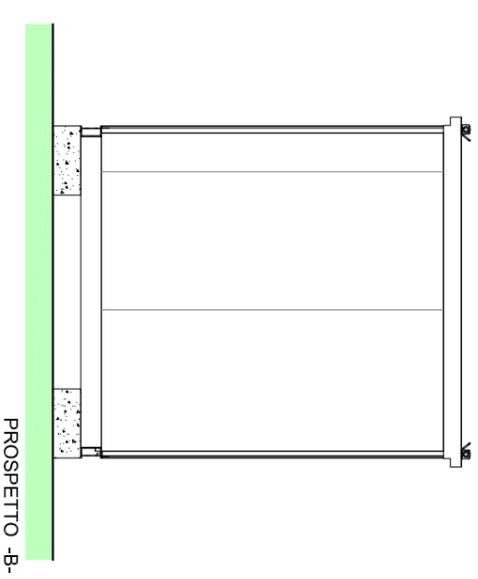

PROSPETTO -B-

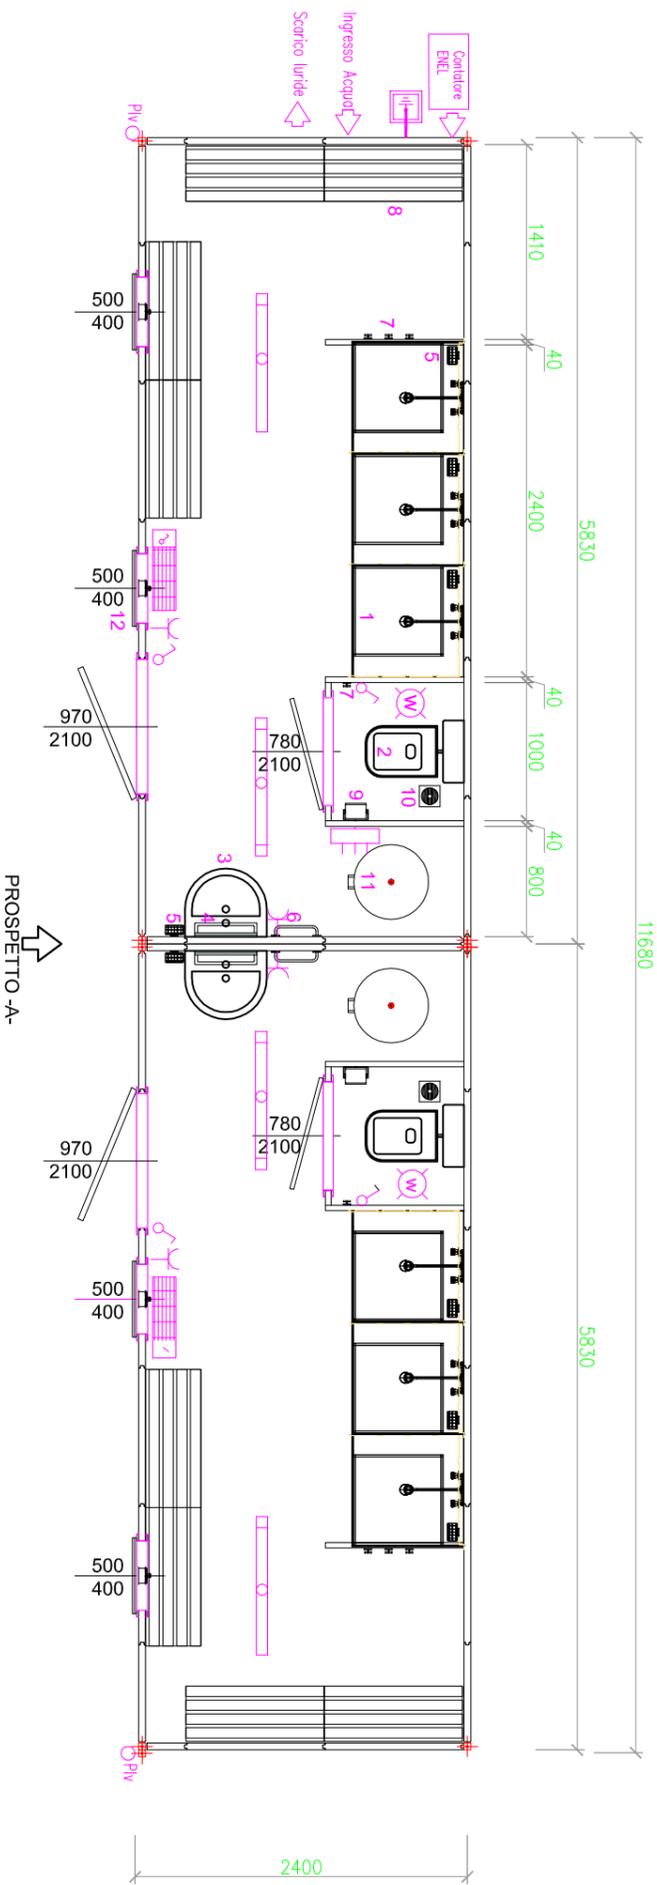

PROSPETTO -A-

PROSPETTO -B-

LEGENDA

OGGETTO n°	DESCRIZIONE
1	3 Piatto doccia
2	1 WC
3	1 Lavabo
4	1 Specchio con mensola
5	4 Distributore sapone
6	1 Porta salviette
7	4 Appendini
8	4 Panca
9	1 Porta rotoli
10	1 Spazzolino water
11	1 Boiler
12	2 Aspiratore
	Quadro elettrico generale
	Pozzetto M. T con piastrina controllo strumentale
	Interruttore
	Presca 16A
	Plafoniera 60 W
	Lampada neon 1x36w IP55
	Idem c.s. + Kit emergenza
	Piuviale diam. 8 cm.
	Ventilconvettore 1500 w con interruttore di comando

UFFICIO TECNICO COMUNALE

COMUNE di ANNICCO
Piazza Garibaldi, 6
26021 Annicco (CR)
Tel: 0374 79114 Fax: 0374 369047

Soggetto
SPOGLIATOI CAMPO POLIVALENTE

DATE	REV.	TAVOLA
21-09-2013	1	
	2	

Titolo
PIANTA E PROSPETTI

SCALA	RIF. FILE
1:50	spogliatoi approvato.dwg