SUPERFICIE LOTTO

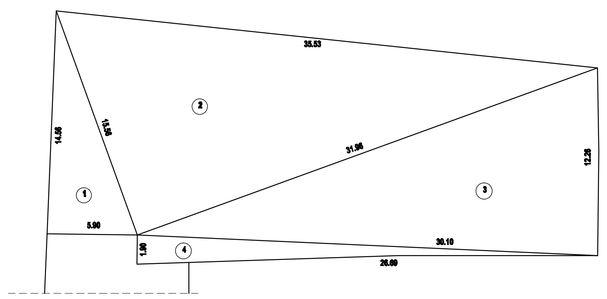

PIANO TERRA

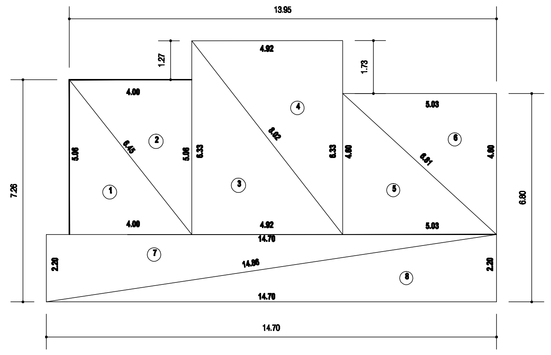

PROSPETTO EST

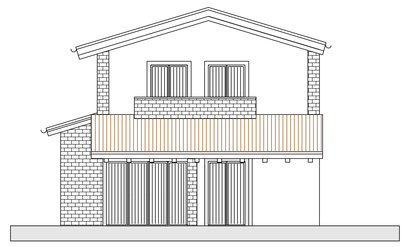

PROSPETTO SUD

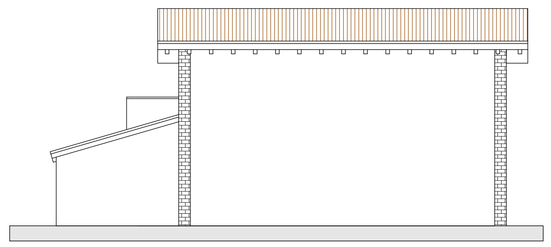

SLP IN PROGETTO = 220.51 mq
VOLUME DI PROG. = (106.86 x 3.15) + (36.08 x 3.00) + (77.57 x 3.12)
336.60 108.24 242.01 = 686.85 mc

VOLUME DI PROG. < VOLUME max = 686.85 mc < 1501.17 mc

STANDARD URBANISTICI

VOLUME DI PROG. = 686.85 mc
686.85 mc / 150 mc = 4.58 abitanti equivalenti
standard previsti 18 mq/abitante equivalente
18 x 4.58 = 82.44 non avendo la possibilita' di reperire gli standar all'interno del Piano di Recupero verranno interamente monetizzati

SUPERFICIE COPERTA

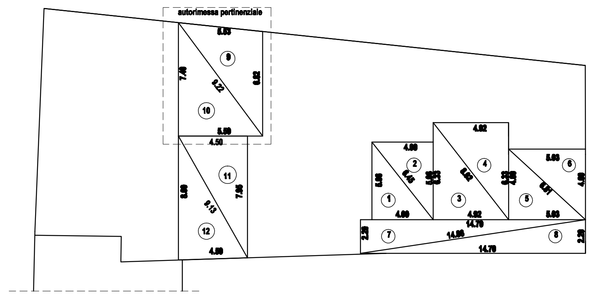

PIANO PRIMO

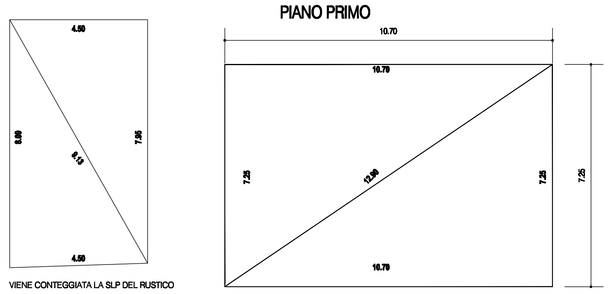

VIENE CONTEGGIATA LA SLP DEL RUSTICO

LA PARTE POTENZIALMENTE DESTINATA ALLE AUTORIMESSE PERTINENZIALI NON VIENE CALCOLATA

PROSPETTO OVEST

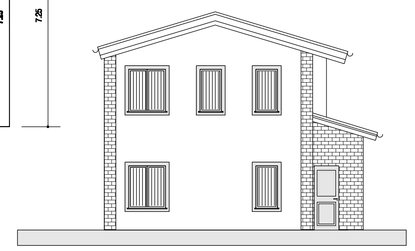

PROSPETTO NORD

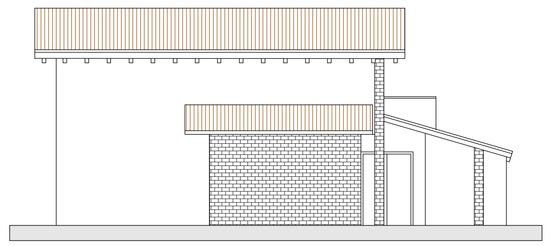

SUPERFICIE LOTTO

TRIANGOLI	LUNGHEZZA LATI (m)			SUPERFICIE (mq)
1	14,56	15,56	5,90	42,94
2	15,56	35,53	31,96	248,65
3	31,96	12,26	30,10	184,31
4	30,10	1,90	26,69	24,50
TOTALE				500,39

SUPERFICIE COPERTA

TRIANGOLI	LUNGHEZZA LATI (m)			SUPERFICIE (mq)
1	5,06	6,45	4,00	10,12
2	5,06	6,45	4,00	10,12
3	6,33	8,02	4,92	15,57
4	6,33	8,02	4,92	15,57
5	4,60	6,81	5,03	11,57
6	4,60	6,81	5,03	11,57
7	2,20	14,70	14,86	16,17
8	2,20	14,70	14,86	16,17
9	5,53	6,82	9,22	18,75
10	5,50	7,40	9,22	20,35
11	4,50	7,95	9,13	17,89
12	8,09	9,13	4,50	18,19
TOTALE				182,05

SLP. PIANO TERRA

TRIANGOLI	LUNGHEZZA LATI (m)			SUPERFICIE (mq)
1	5,06	6,45	4,00	10,12
2	5,06	6,45	4,00	10,12
3	6,33	4,92	8,02	15,57
4	6,33	4,92	8,02	15,57
5	4,60	5,03	6,81	11,57
6	4,60	5,03	6,81	11,57
7	2,20	14,70	14,86	16,17
8	2,20	14,70	14,86	16,17
TOTALE				106,86

SLP. PIANO PRIMO

TRIANGOLI	LUNGHEZZA LATI (m)			SUPERFICIE (mq)
1	7,25	12,90	10,70	38,79
2	7,25	12,90	10,70	38,79
TOTALE				77,57

SLP. ACCESSORIO P.T. con H=3,00m

TRIANGOLI	LUNGHEZZA LATI (m)			SUPERFICIE (mq)
1	8,09	4,50	9,13	18,19
2	7,95	4,50	9,13	17,89
TOTALE				36,08

SEZIONE B-B

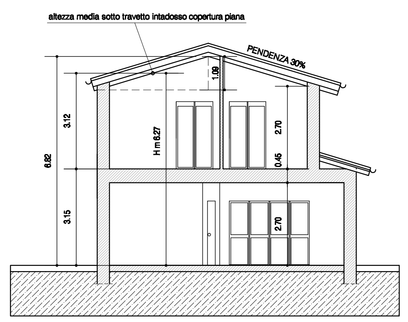

SEZIONE A-A

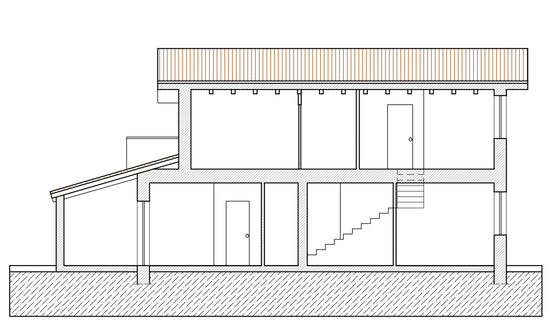

TIPOLOGIA INTERVENTO:

PIANO DI RECUPERO
L. 457/1978 , DPR 380/2001 L.R. 12/2005 esm

OGGETTO

STATO DI PROGETTO
PLANIMETRIA LOTTO - PIANTE-PROSPETTI - SEZIONI
CALCOLI PLANIVOLUMETRICI

UBICAZIONE:
Regione LOMBARDIA
Provincia CREMONA
Comune ANNICCO
Via GLORIA n. 10

ALLEGATO N°
3

DATA:
APRILE 2014

PROGETTO ARCHITETTONICO:
DR. ING. MARCO NOLLI
Via Mantova 137/a
26100 CREMONA
P.I. 01161860190
Tel. 0372/800020

COMMITTENTE:
Sig. FORNASARI MATTEO
C.F. FRNMTT84H18D150J
Annicco (CR) - via Gloria n. 10

SCALA 1:200 - 1:100

CONSULENZA TECNICA - GRAFICA E DESIGN:
DR. in ARCH. STEFANO CRESTONI
via Amati 5 26100 Cremona P.I. 01161860190 Tel.cell. 3498142384 e-mail: stefanocrestoni@yahoo.it

AGGIORNAMENTI

NOTE