



PROSPETTO OVEST

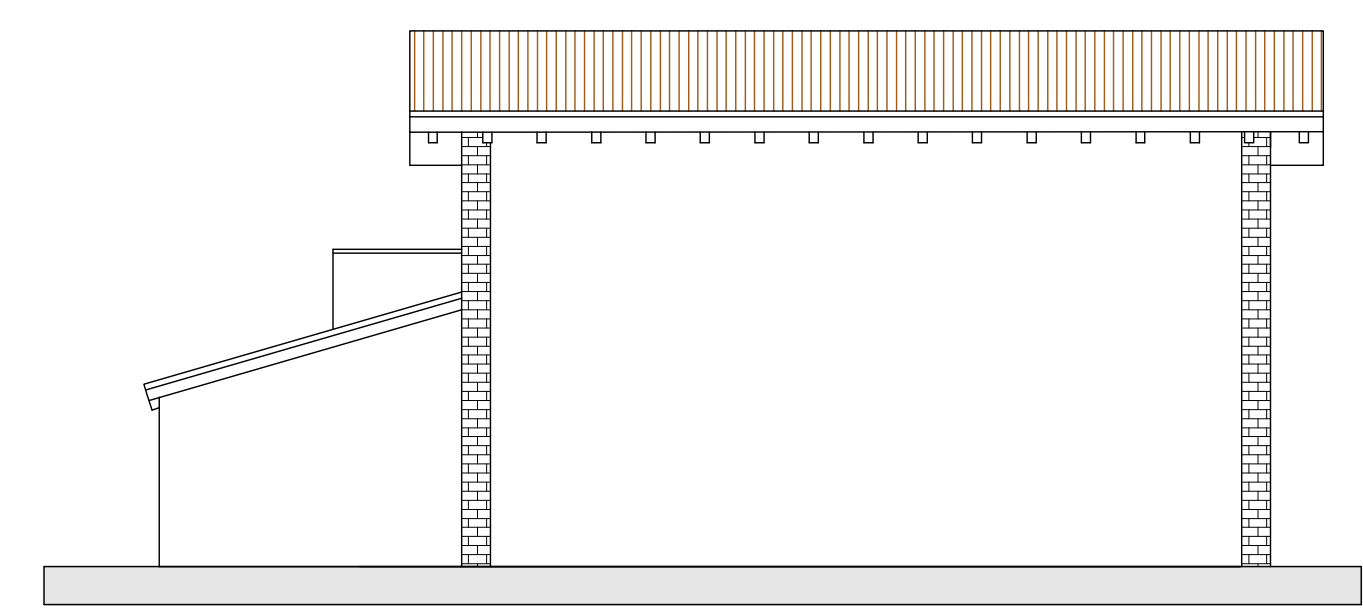


PROSPETTO SUD




PROSPETTO EST

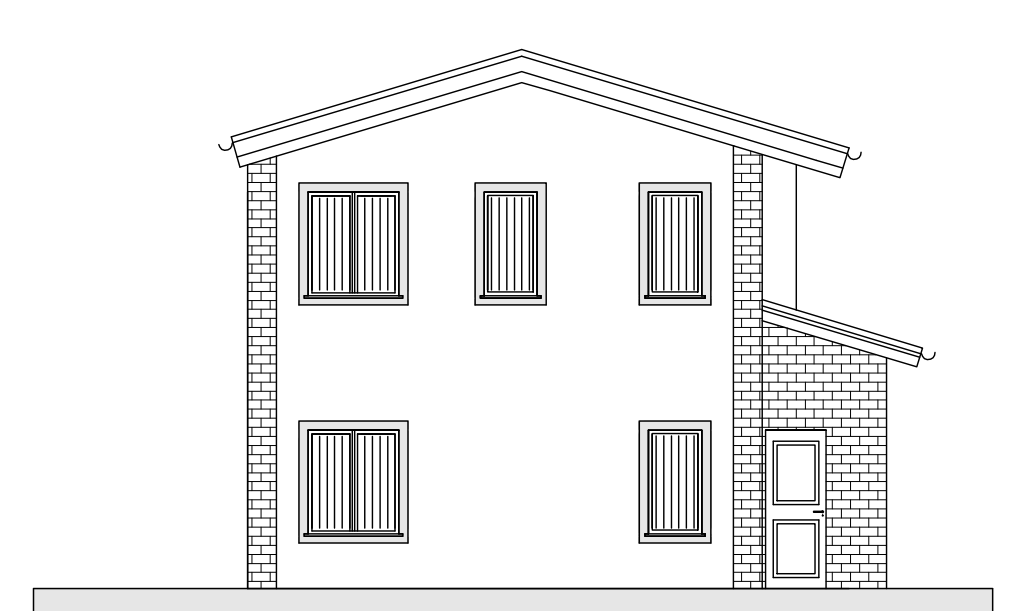



PROSPETTO NORD

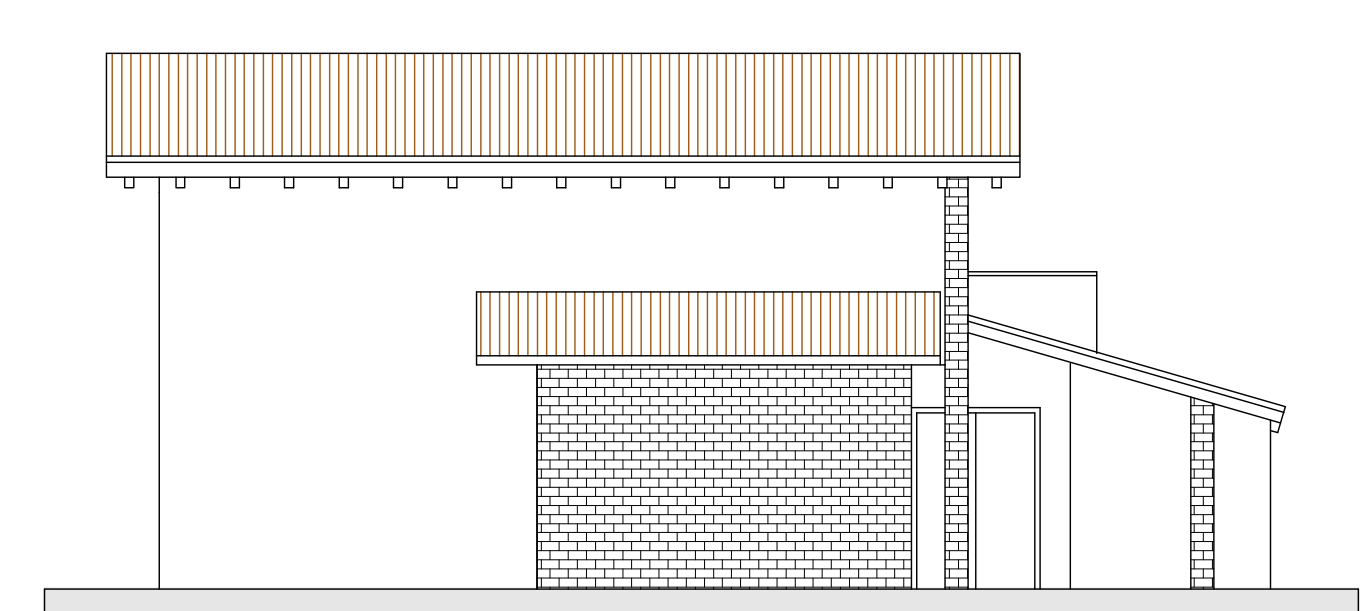

SEZIONE B-B

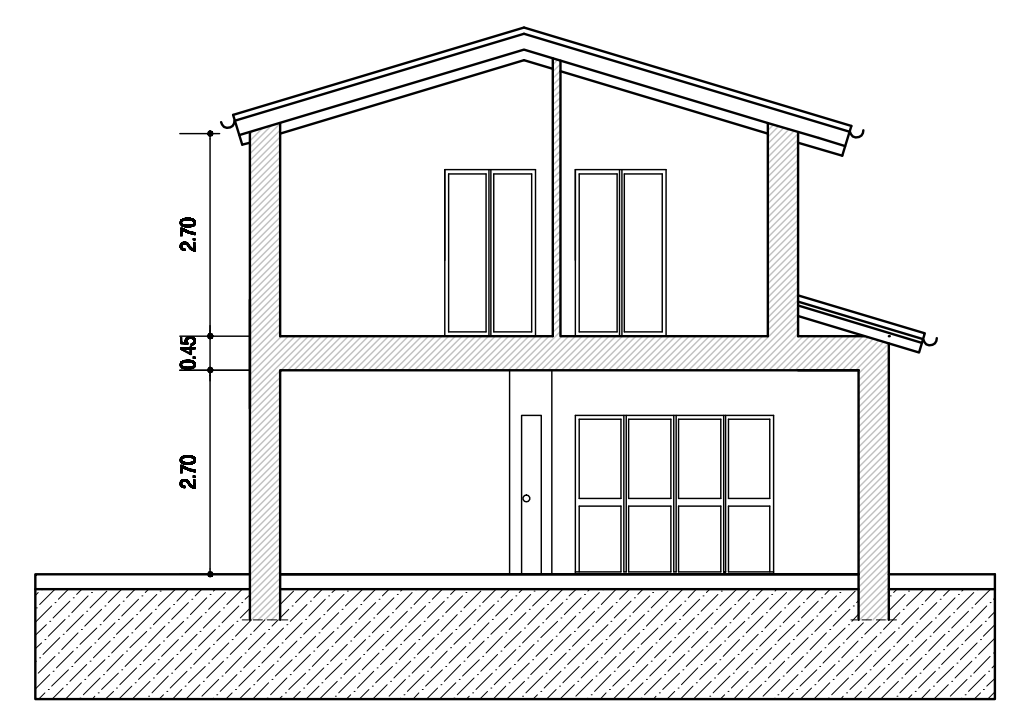

SEZIONE A-A

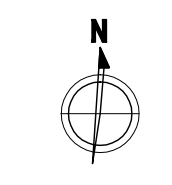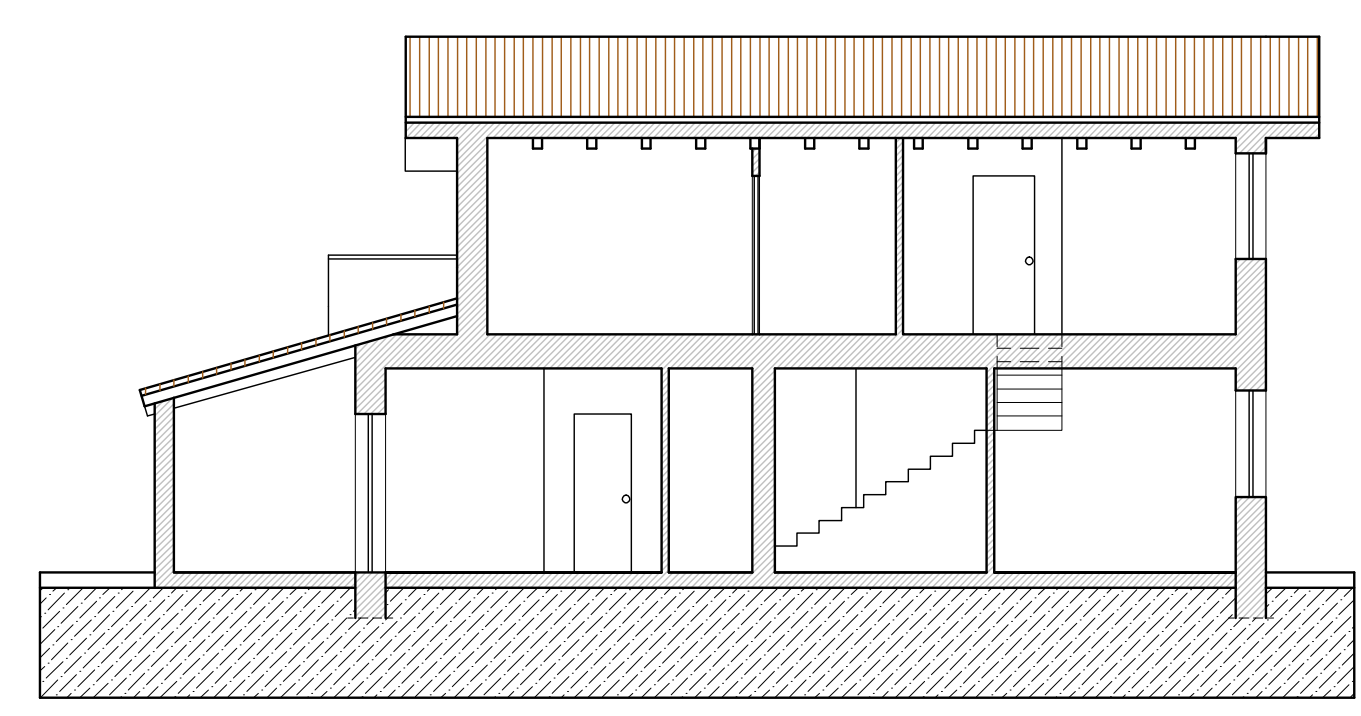

TIPOLOGIA INTERVENTO:
PIANO DI RECUPERO
 L. 457/1978, DPR 380/2001 L.R. 12/2005 esm

OGGETTO:
**BOZZA PROGETTUALE RISTRUTTURAZIONE IMMOBILE
 CON ACCESSORI, PERCORSI
 ED ACCESSI ALLA NUOVA VIABILITA'**

UBICAZIONE:
 Regione LOMBARDIA
 Provincia CREMONA
 Comune ANNICCO
 Via GLORIA n. 10

ALLEGATO N°
4

DATA:
 APRILE 2014

PROGETTO ARCHITETTONICO:
DR. ING. MARCO NOLLI
 Via Mantova 137/a
 28100 CREMONA
 P.I. 01161880180
 Tel. 0372/800020

COMMITTENTE:
Sig. FORNASARI MATTEO
 C.F. FRNMT84M18D150J
 Annicco (CR) - via Gloria n. 10

SCALA - 1:100

CONSULENZA TECNICA - GRAFICA E DESIGN:
DR. in ARCH. STEFANO CRESTONI
 via Amati 5 28100 Cremona P.I. 01161880190 Tel. cell. 3498142394 e-mail: stefanocrestoni@yahoo.it

AGGIORNAMENTI

NOTE
